


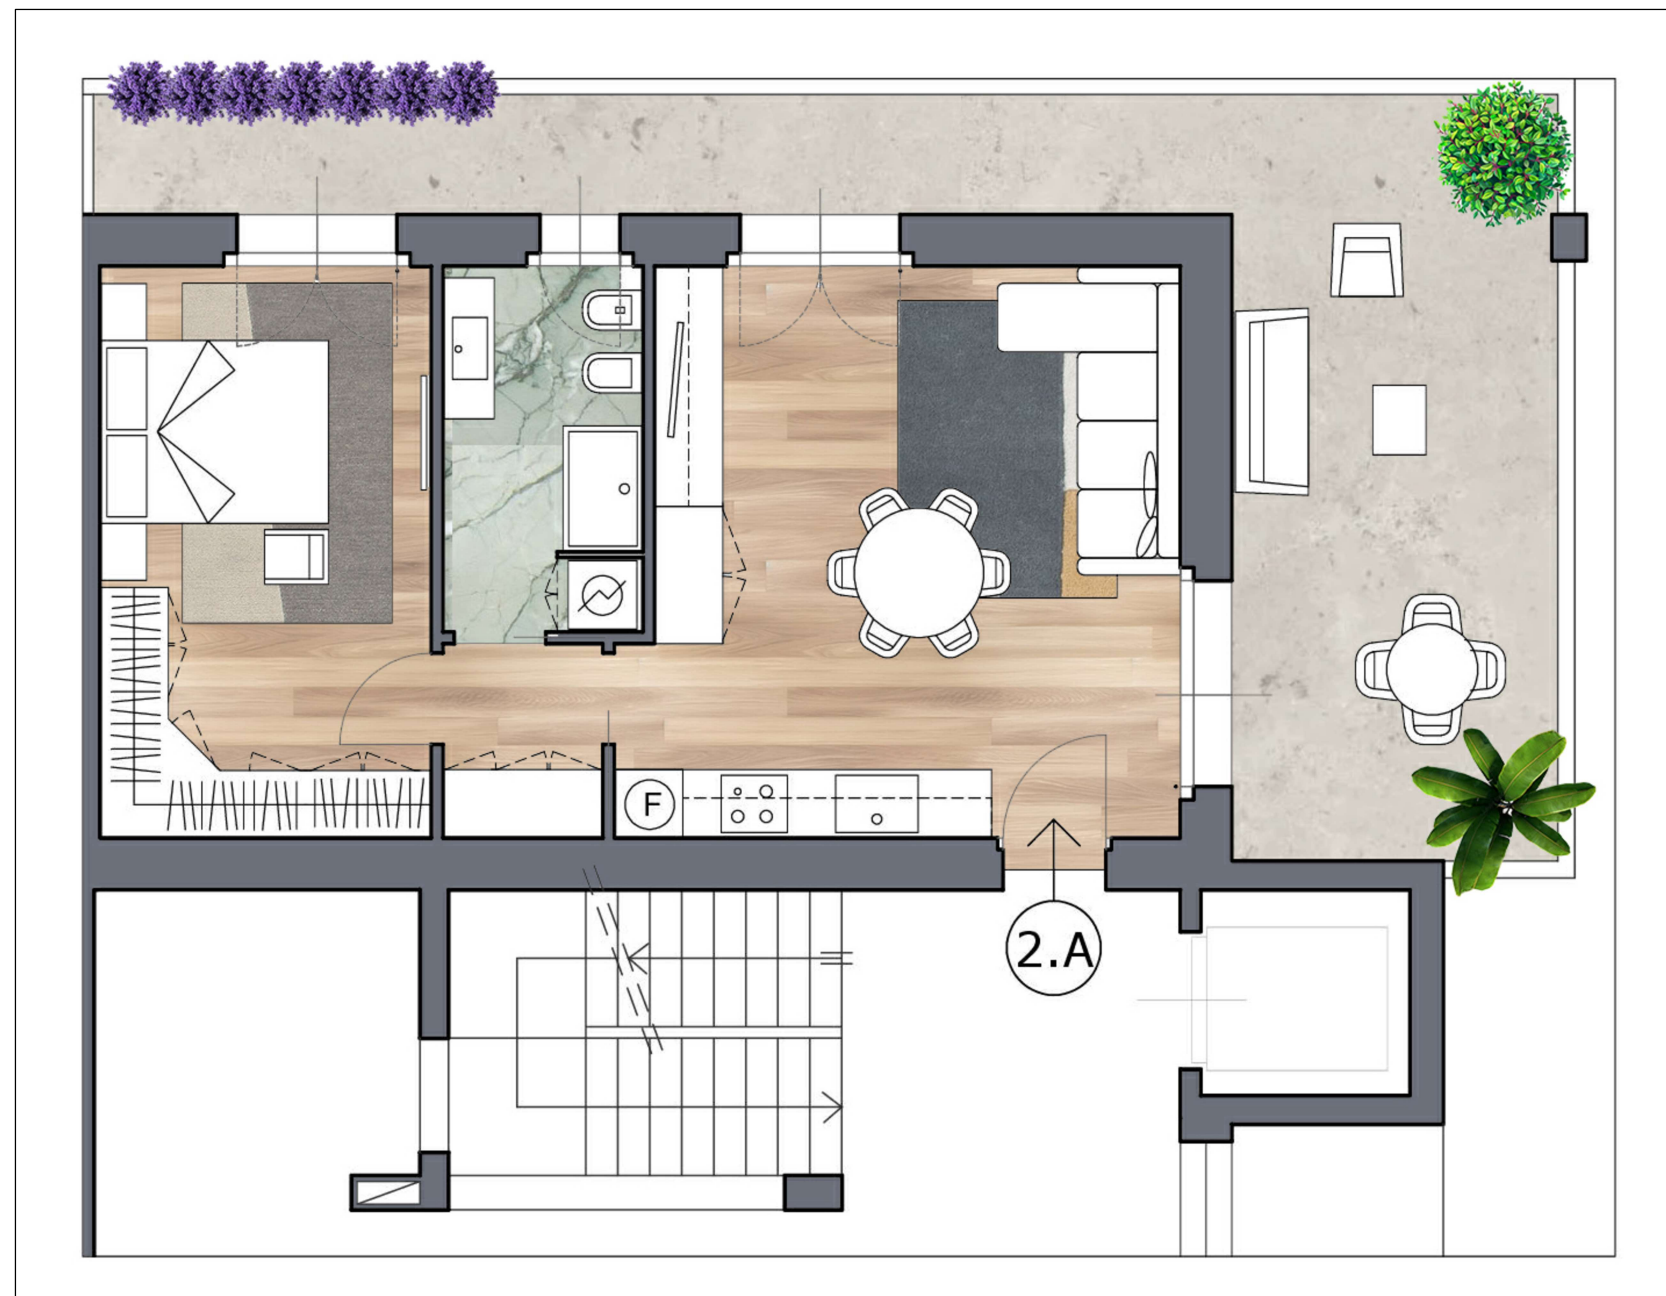

Unità 2.A - Bilocale con loggiato e balcone



Unità 2.A - Bilocale con loggiato e balcone PIANO PRIMO

BILOCALE con loggiato e balcone

Composto da ingresso, ampio soggiorno con cucina, camera da letto, bagno, disimpegno, loggiato e balcone ad angolo. L'appartamento ha doppia esposizione verso nord-est. Disponibile al piano primo.

SUPERFICIE COMMERCIALE 99,50 MQ

APPARTAMENTO 66,50 MQ

TERRAZZO 33,00 MQ

POSSIBILITA' BOX

