




PIANO SECONDO

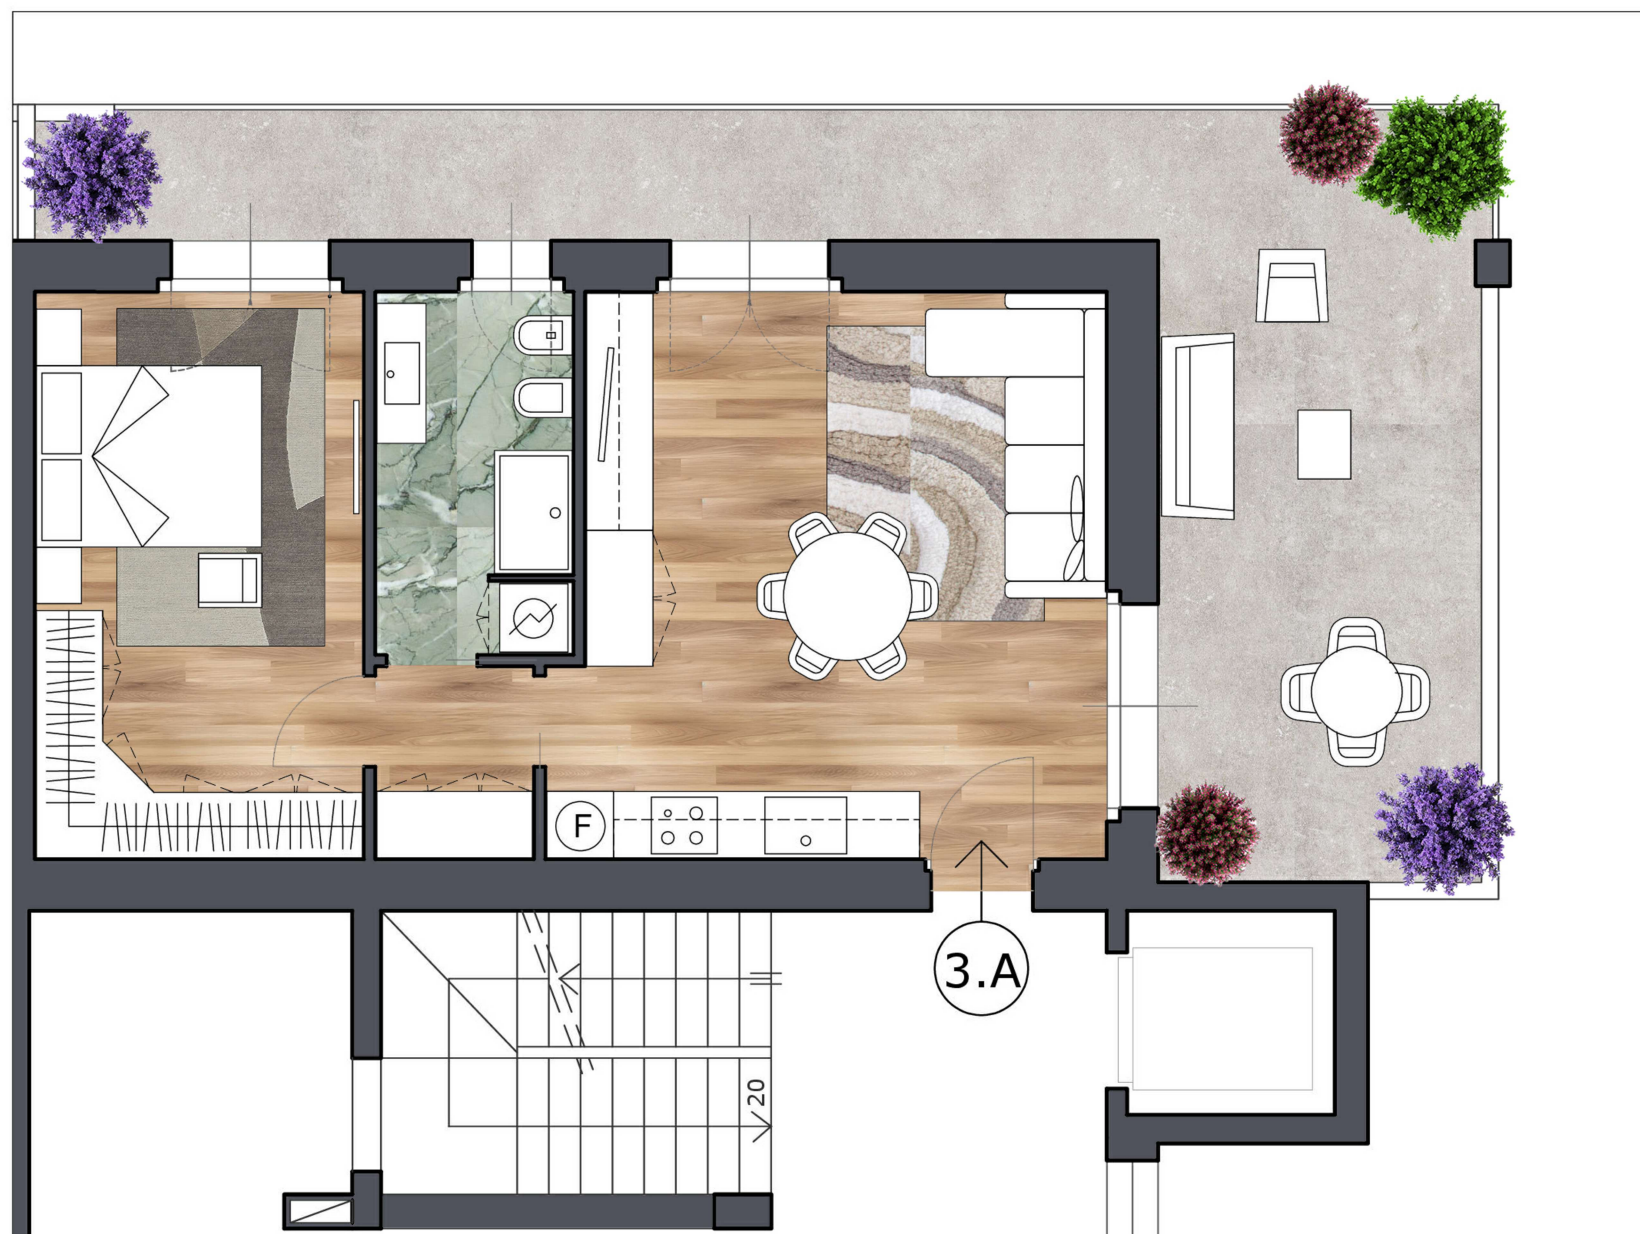

Unità 3.A - Bilocale con loggiato e balcone Piano secondo

BILOCALE con loggiato

Composto da ingresso, ampio soggiorno con cucina, camera da letto, bagno, disimpegno e loggiato ad angolo. L'appartamento ha doppia esposizione verso nord-est. Disponibile al piano secondo.

SUPERFICIE COMMERCIALE 88,50 MQ

APPARTAMENTO 66,50 MQ

TERRAZZO COPERTO 32,30 MQ

POSSIBILITA' BOX

