



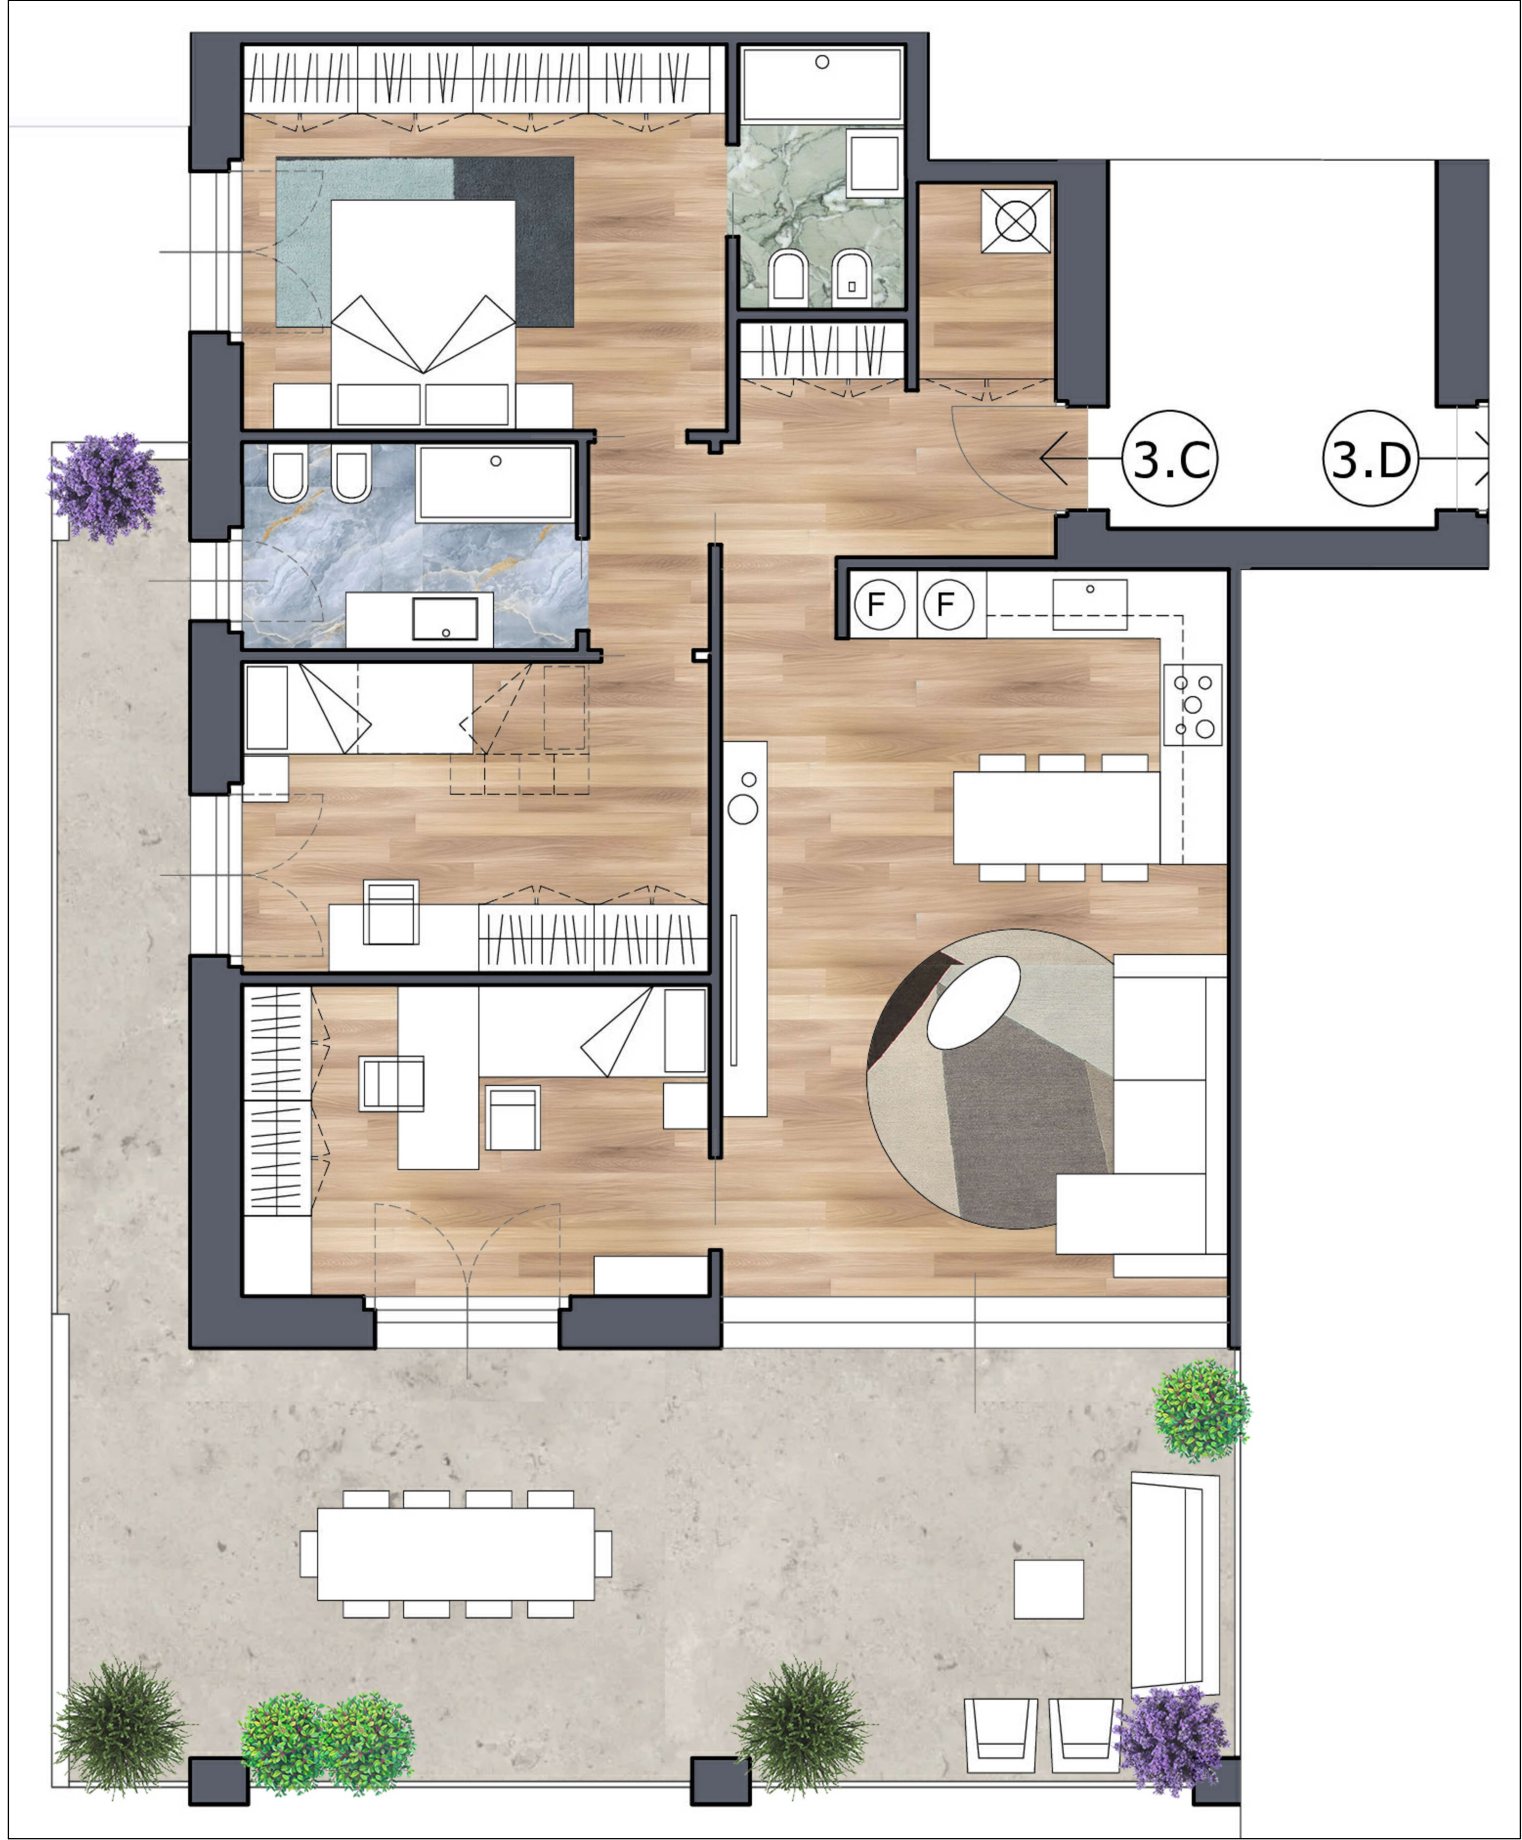


Unità 3.C - Quadriocale con loggiato e balcone  
PIANO SECONDO

**QUADRILOCALE con loggiato e balcone**

Composto da ingresso, ampio soggiorno, possibilità di cucina separata, tre camere da letto, due bagni, disimpegno, grande loggiato con balcone d'angolo. L'appartamento ha doppia esposizione verso sud-ovest. Disponibile al piano secondo.

|                        |           |
|------------------------|-----------|
| SUPERFICIE COMMERCIALE | 160,10 MQ |
| APPARTAMENTO           | 111,40 MQ |
| TERRAZZO COPERTO       | 48,70 MQ  |
| POSSIBILITA' BOX       |           |

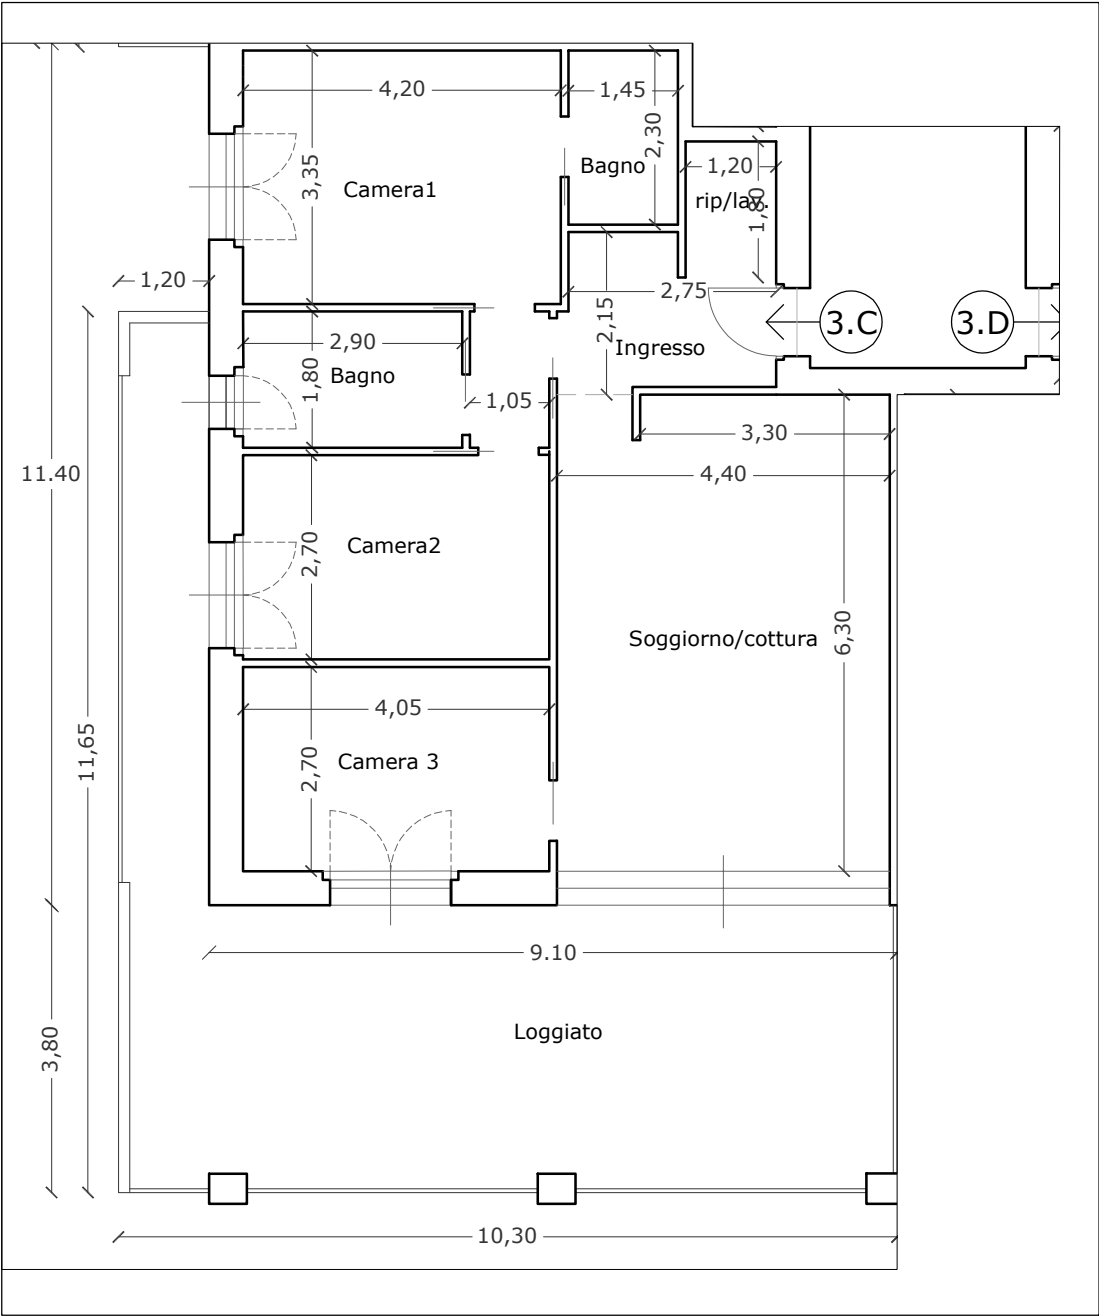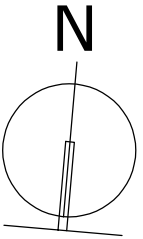

PIANO SECONDO  
Unità 3.C - Quadrilocale con loggiato